

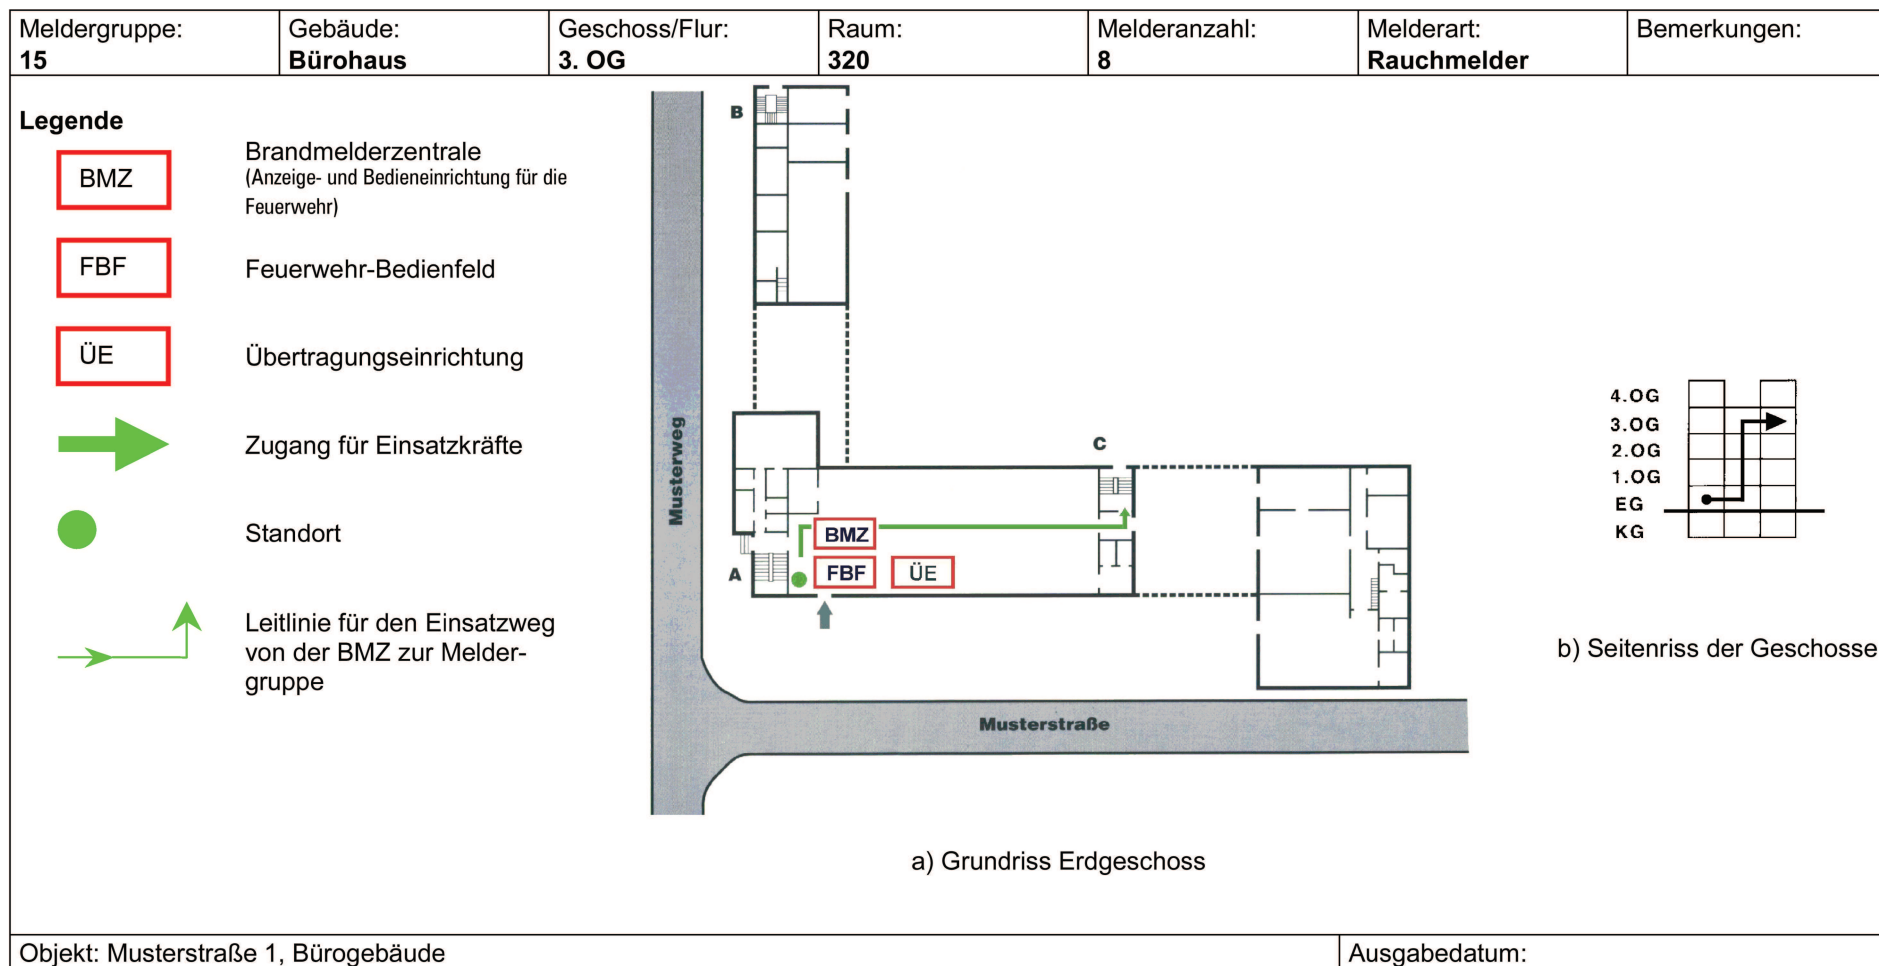


Bild I.3 — Darstellung einer Feuerwehr-Laufkarte: Vorderseite der Gebäudeübersicht als Grundriss EG, mit Seitenriss der Geschosse und Legende

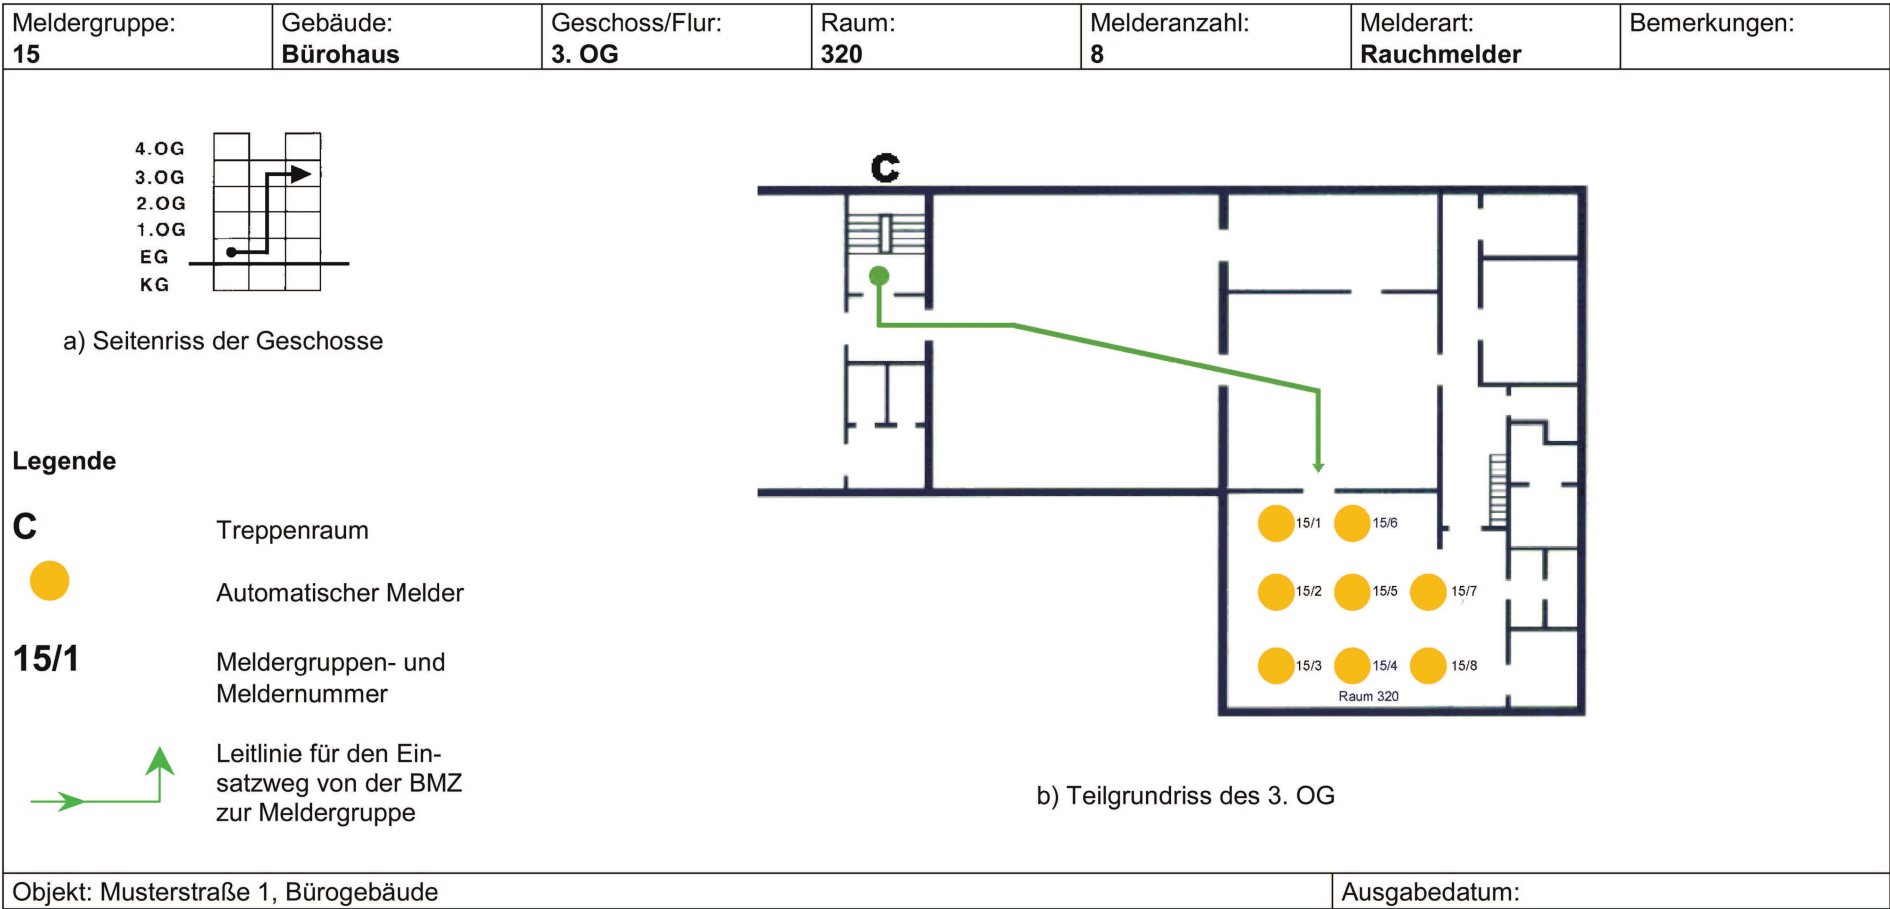


Bild I.4 — Darstellung einer Feuerwehr-Laufkarte: Rückseite – Meldergruppen-Detailplan im 3. OG als Teilgrundriss, mit Seitenriss der Geschosse und Legende